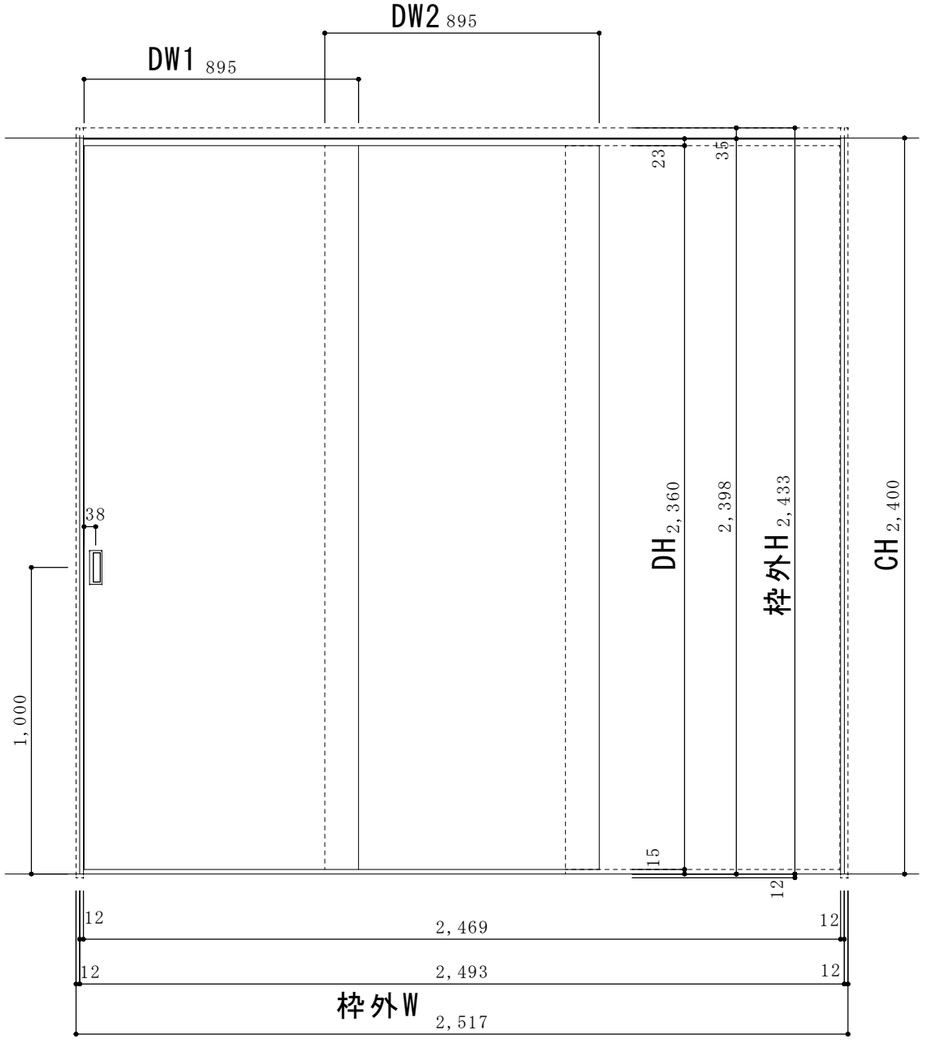

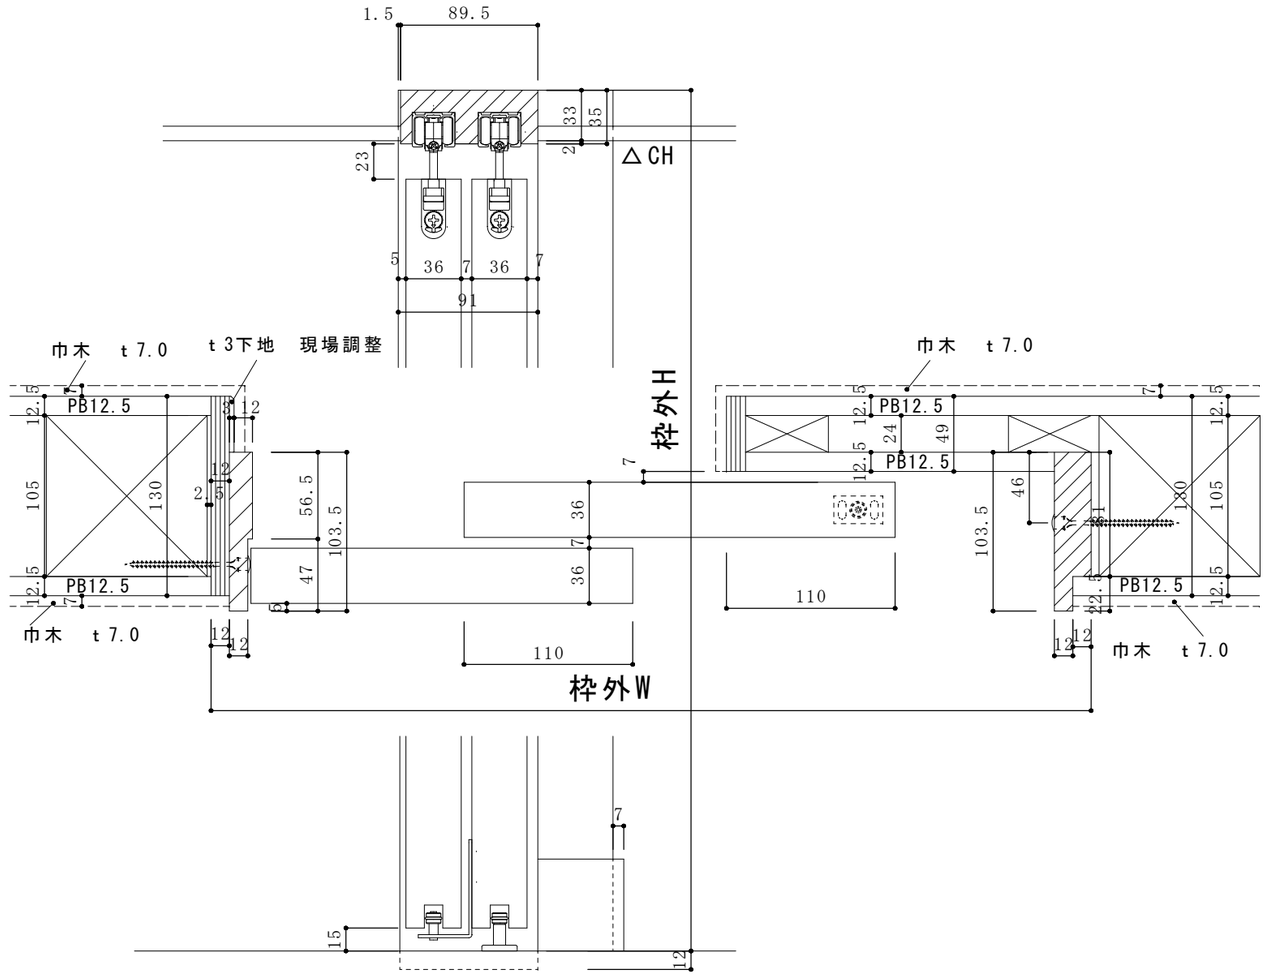

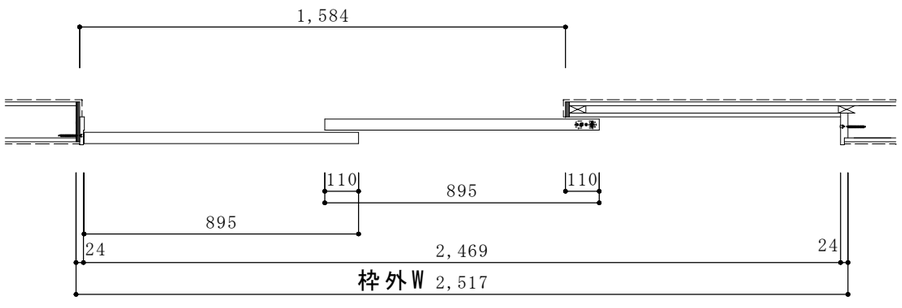

ラフィーノ（株）創北

2019/3/16			現場名 ＊	2本引込	図面番号
2019/4/15					
2019/8/8		作図 Watanabe	図面名 ＊	縮尺 1/20, 1/4	H2400