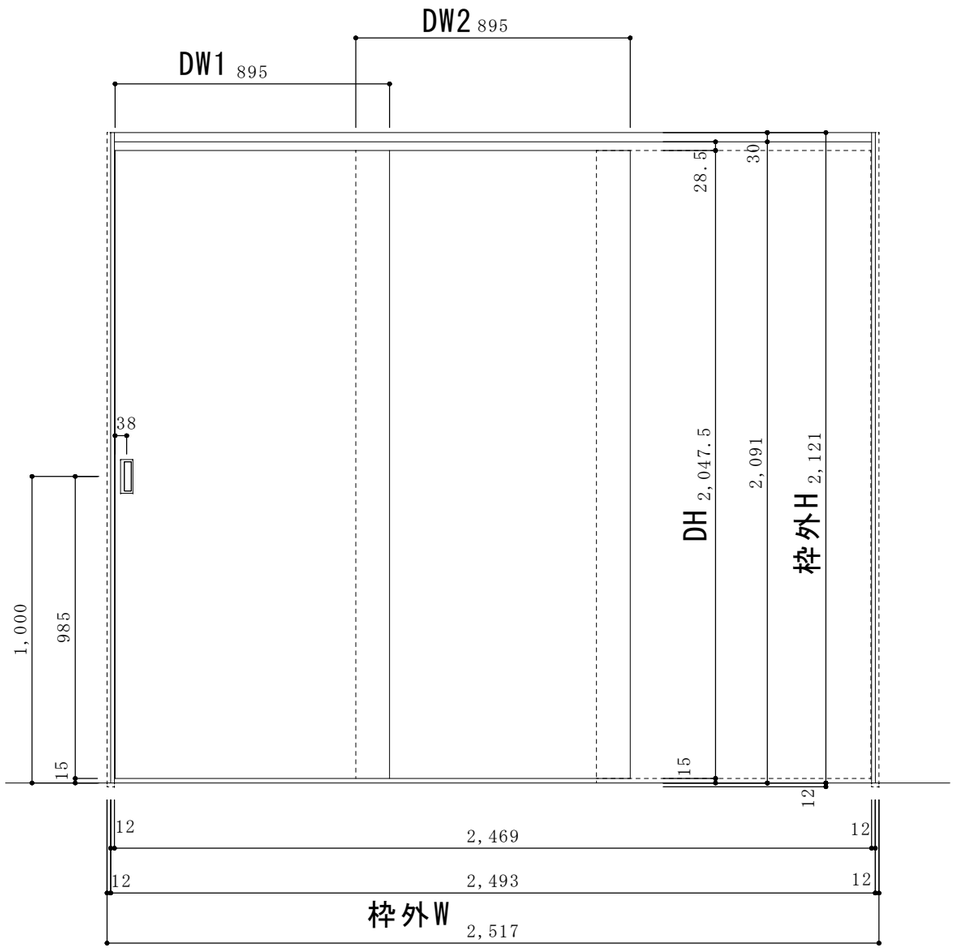

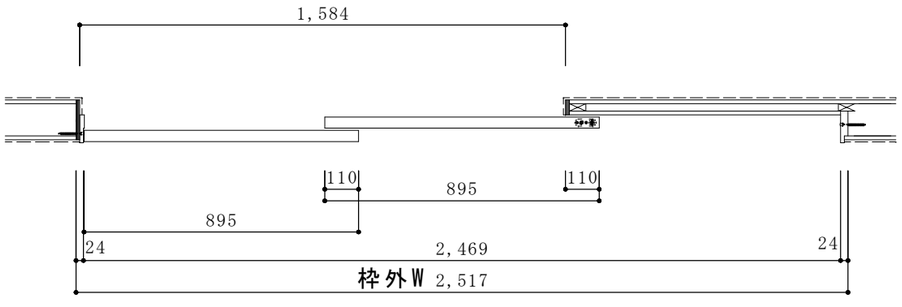

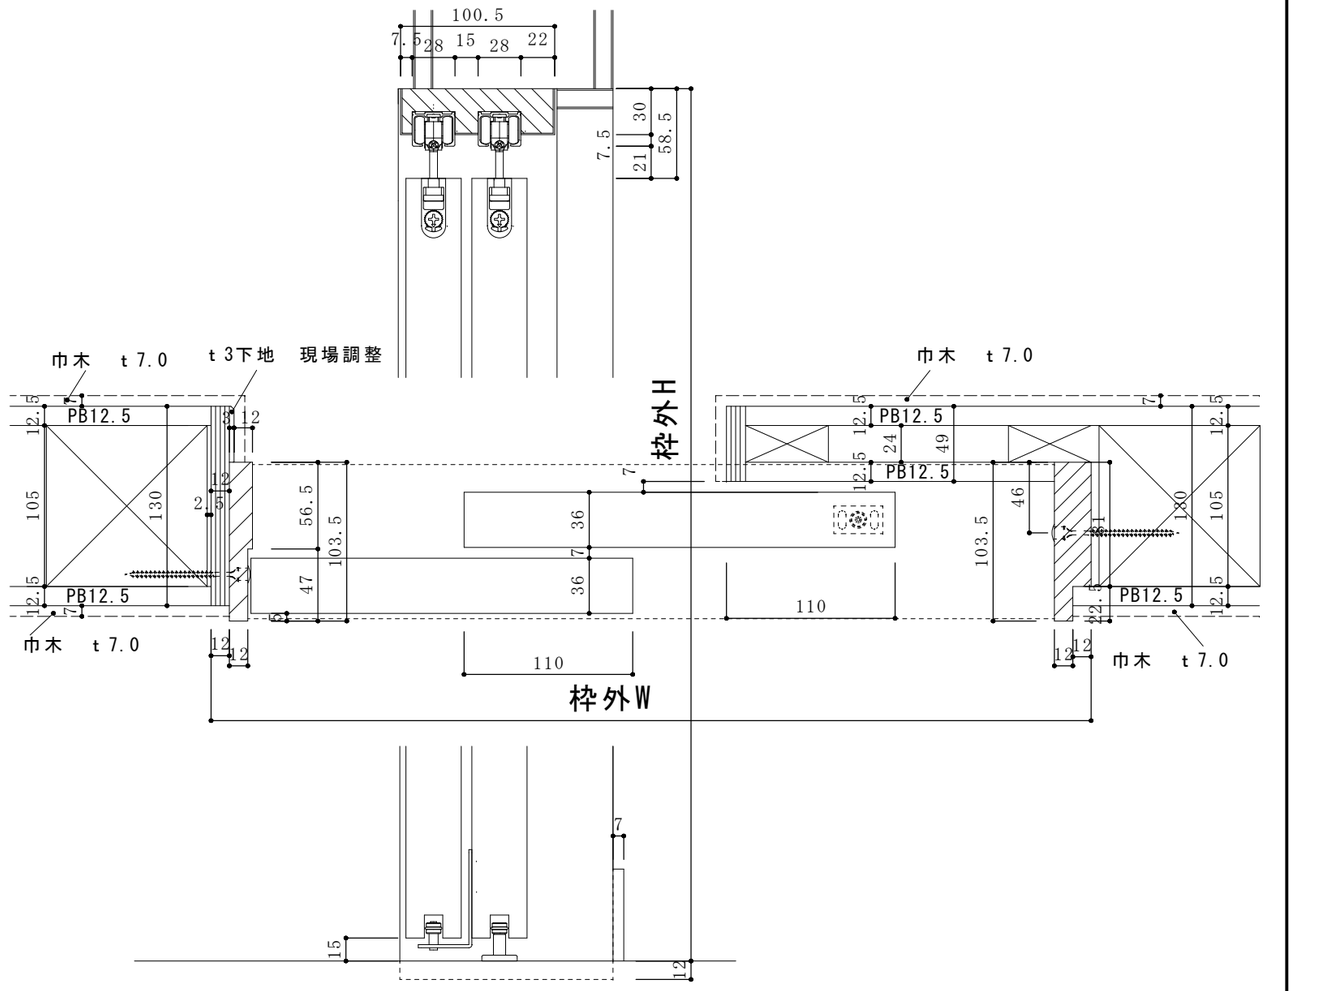

ラフィーノ（株）創北	2019/3/16 2019/4/15 2019/8/8		現場名 ＊	2本引込 H2100	図面番号
		作図 Watanabe	図面名 ＊	縮尺 1/20, 1/4	