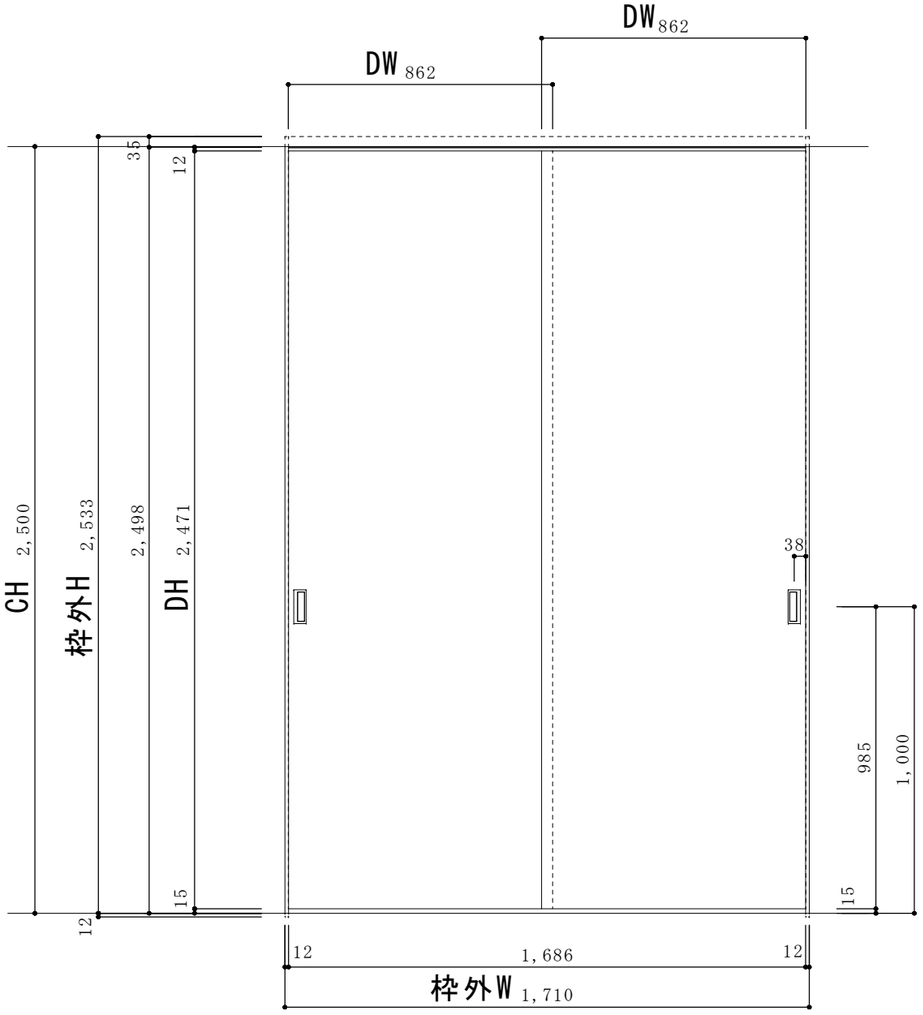

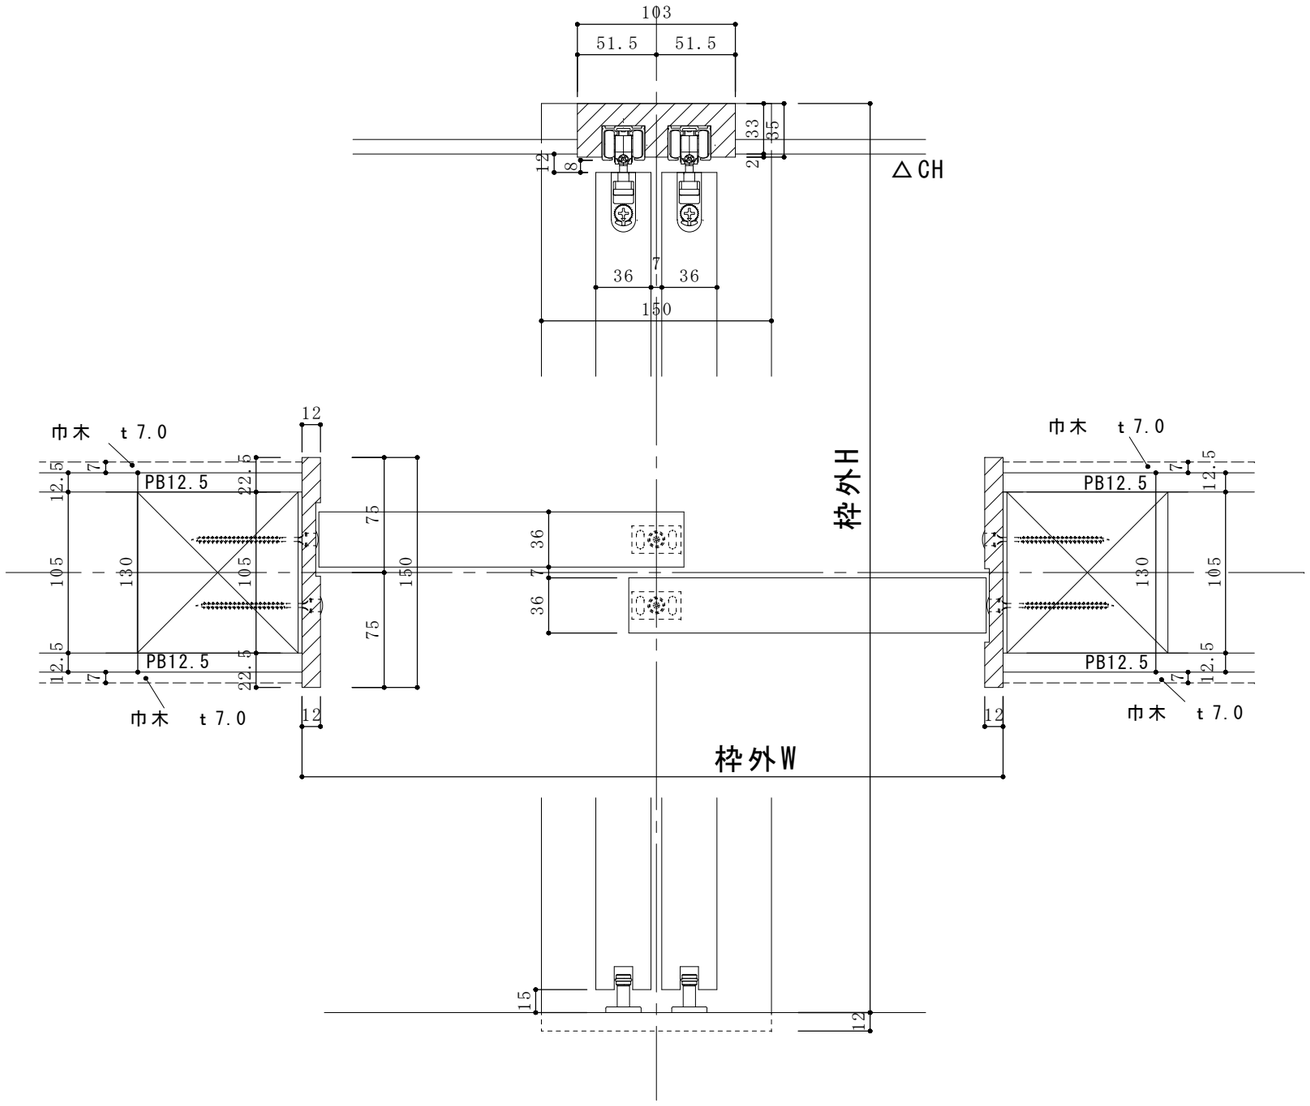

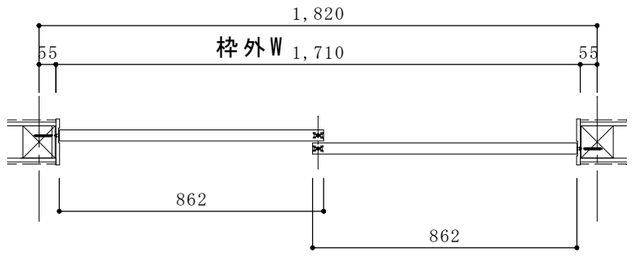

ラフィーノ（株）創北

2019/3/16			現場名 *		図面番号
2019/4/15					引違
2019/8/8		作図 Watanabe	図面名 *	縮尺 1/20,1/4	H2500