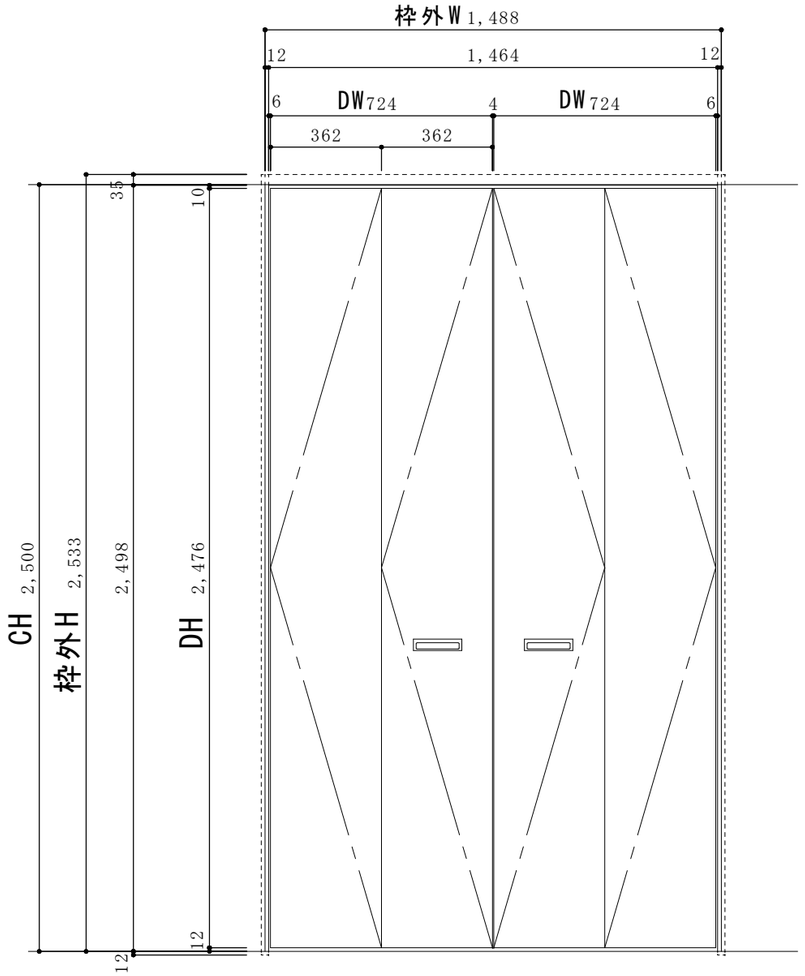

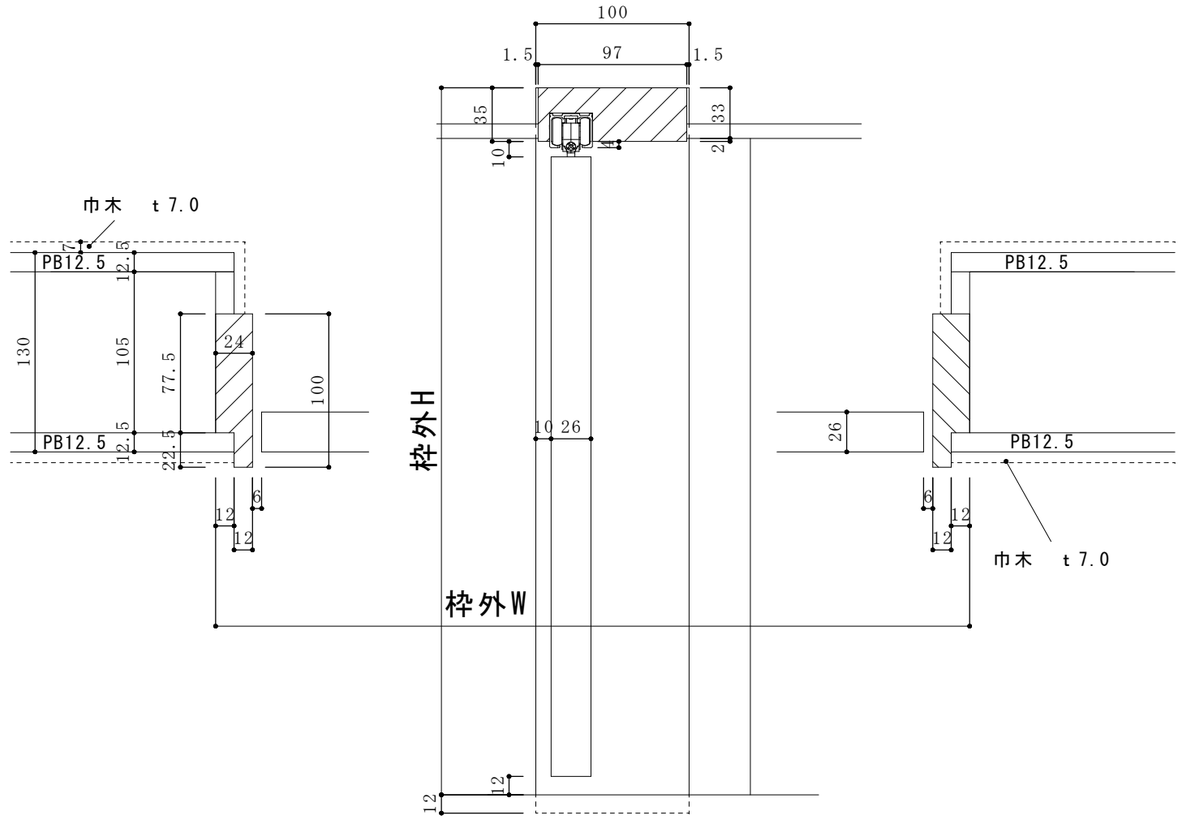

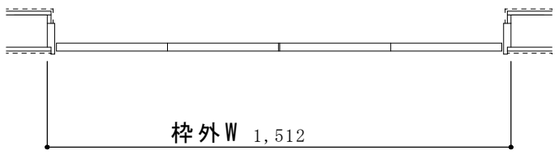

ラフィーノ（株）創北	2019/3/16			現場名 ＊		4枚折戸 H2500
	2019/4/15					図面番号
	2019/8/8		作図 Watanabe	図面名 ＊	縮尺 1/20,1/4	