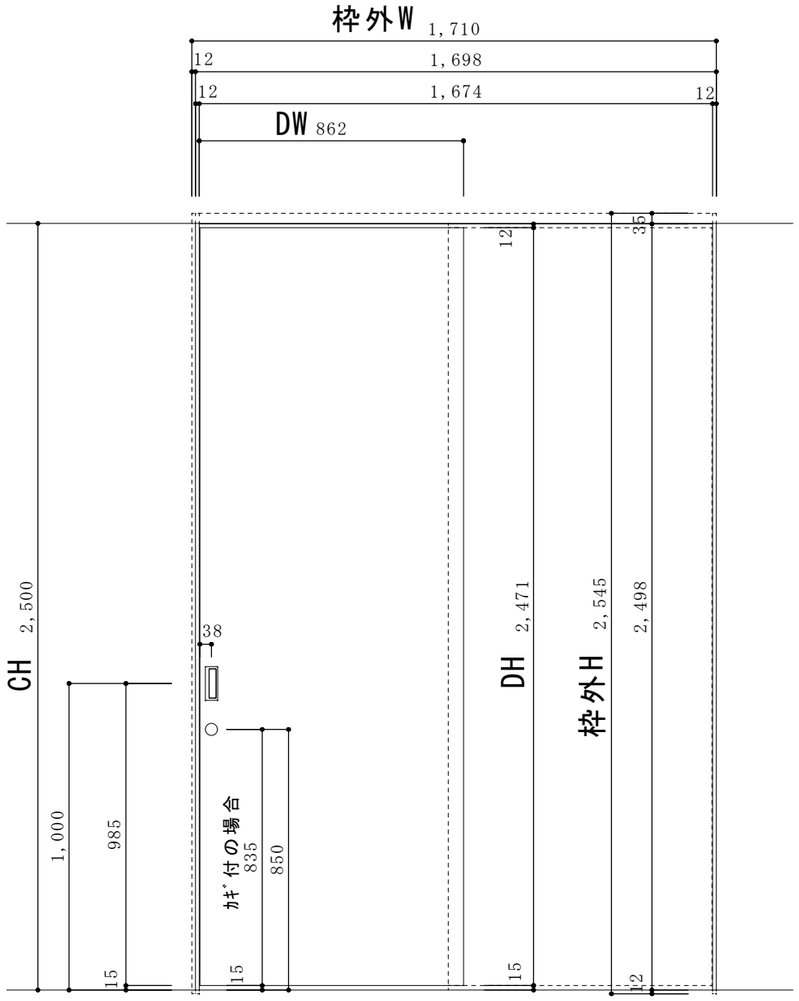

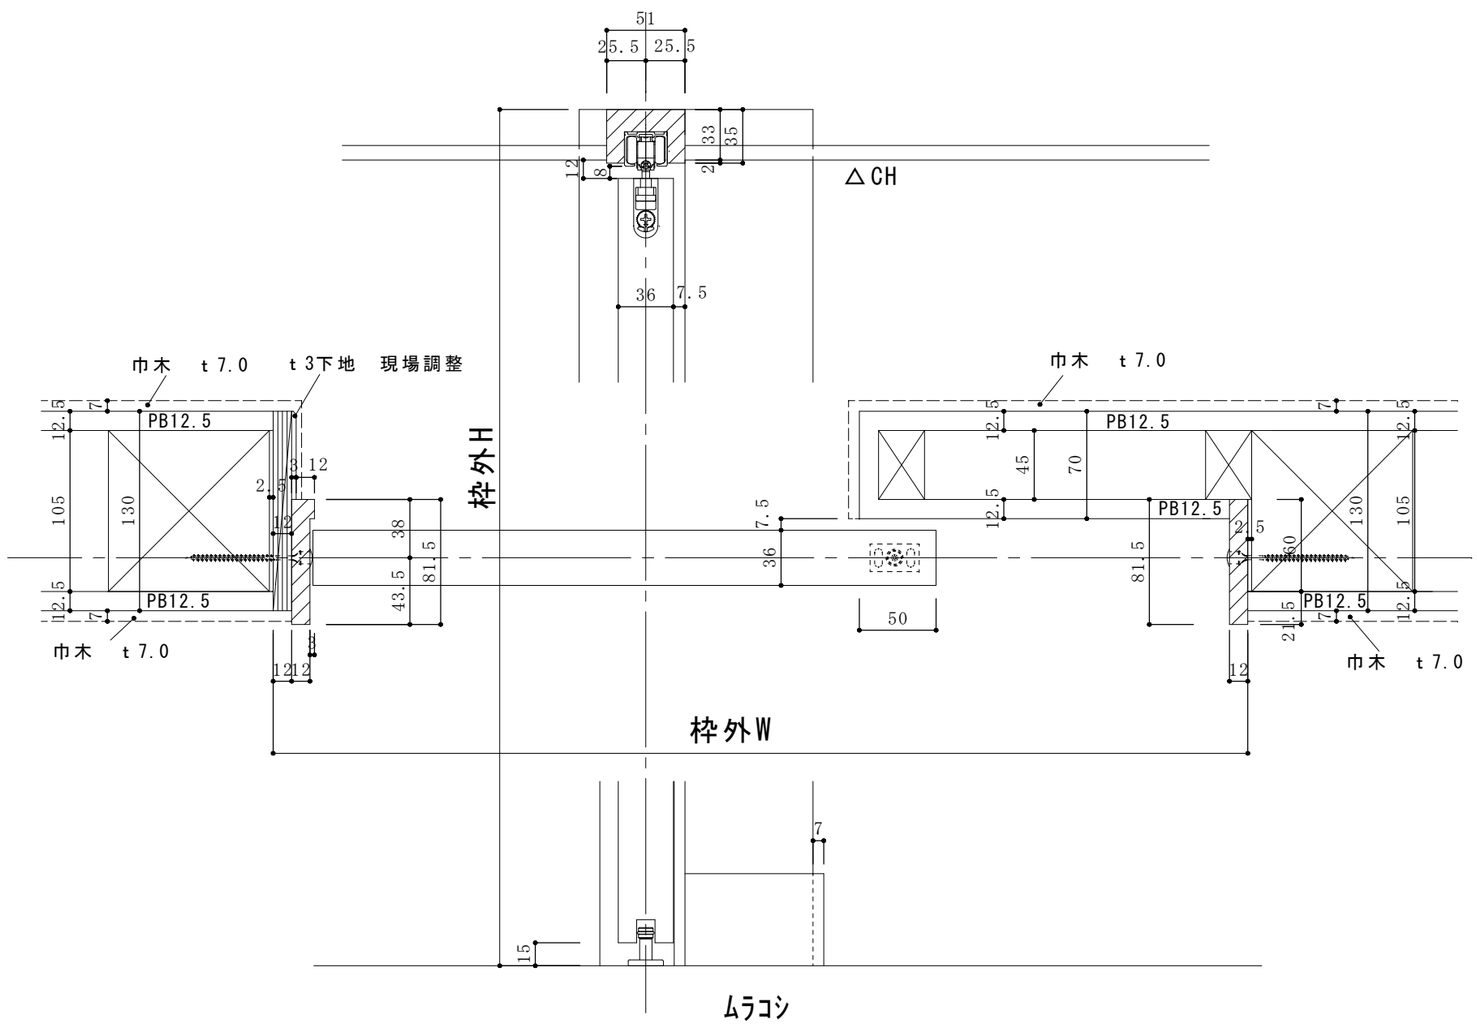

ﾑﾗｺｼ
ｶﾞｲﾄﾞﾛｰﾗｰS
32×18

ﾑﾗｺｼ SDU振止ﾋﾟｰｽ取付

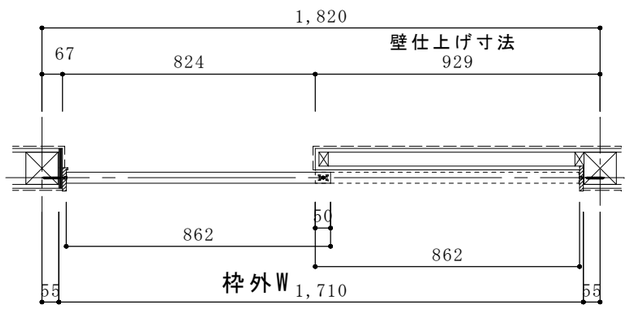

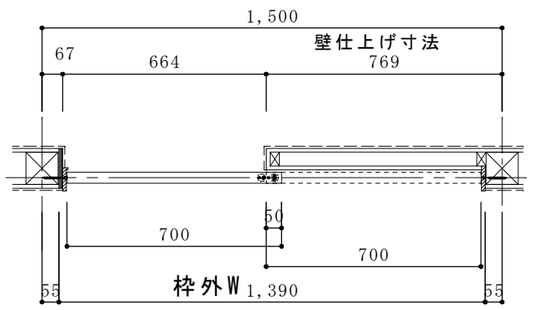

ラフィーノ（株）創北

2019/3/16			現場名 ＊		図面番号
2019/4/15					片引き H2500
2019/8/8		作図 Watanabe	図面名 ＊	縮尺 1/20,1/4	