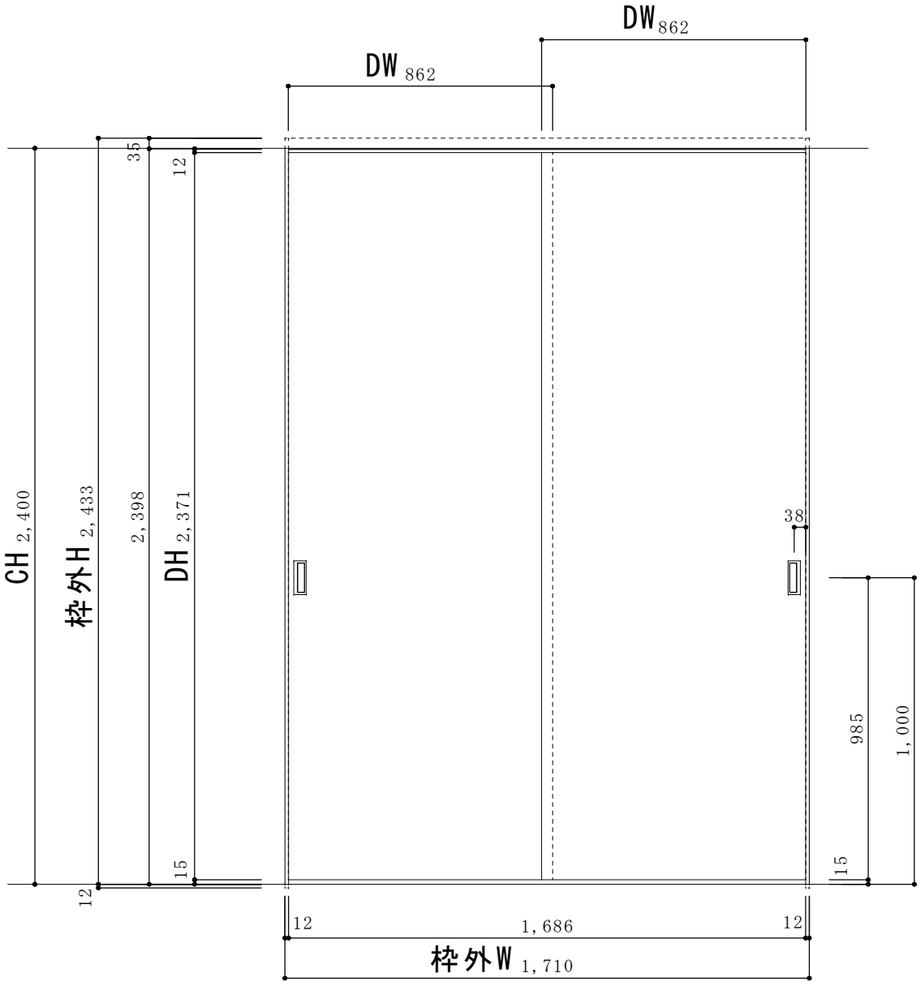

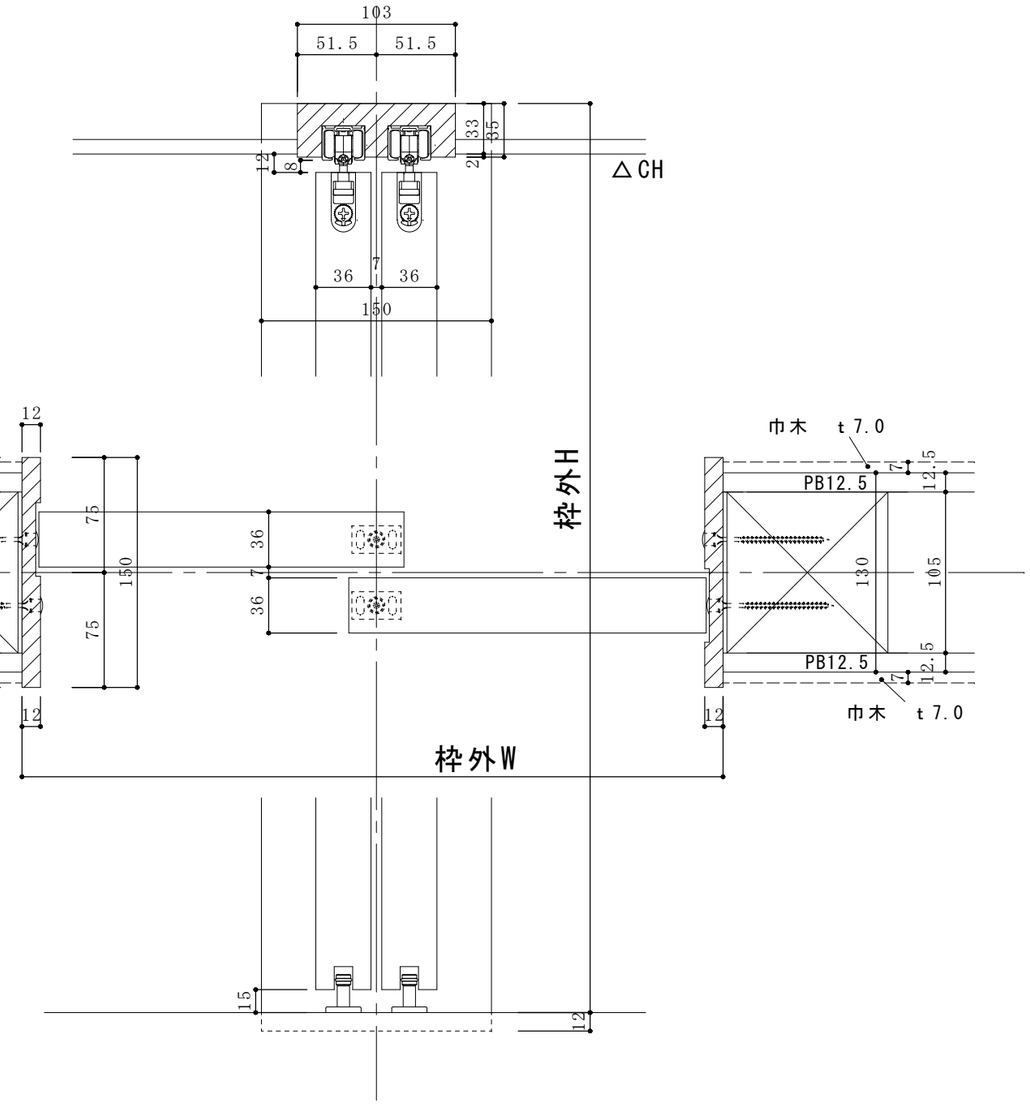

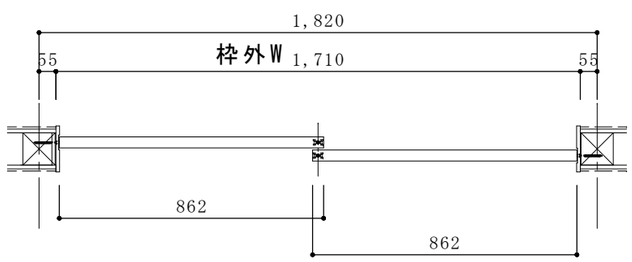

ラフィーノ（株）創北	2019/3/16 2019/4/15 2019/8/8		作図 Watanabe	現場名 ＊ 図面名 ＊ / 縮尺 1/20,1/4	図面番号 引違 H2400