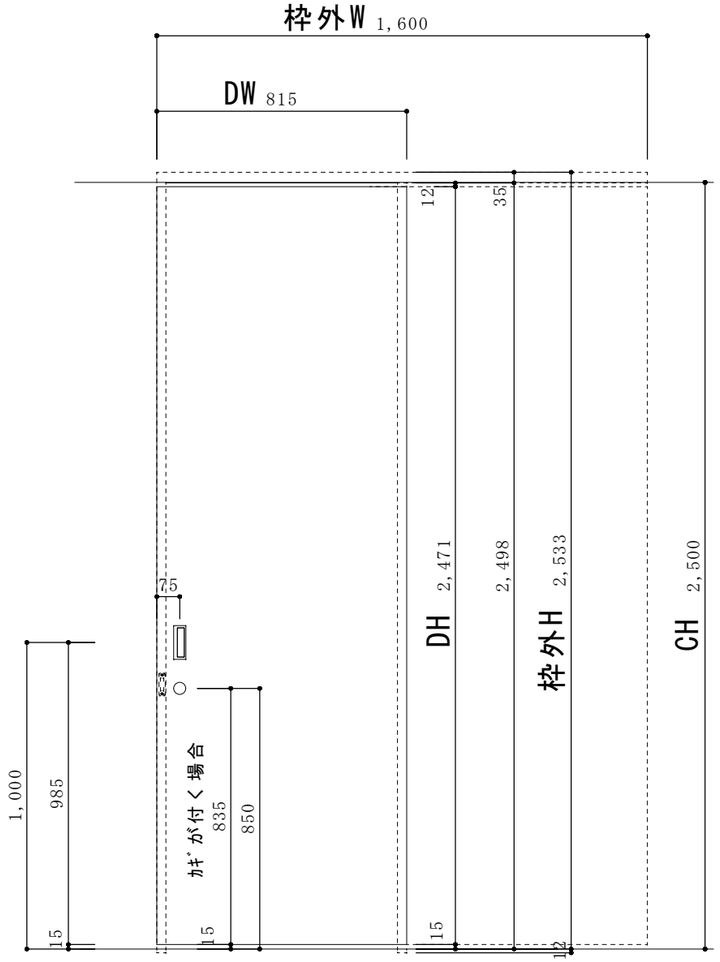

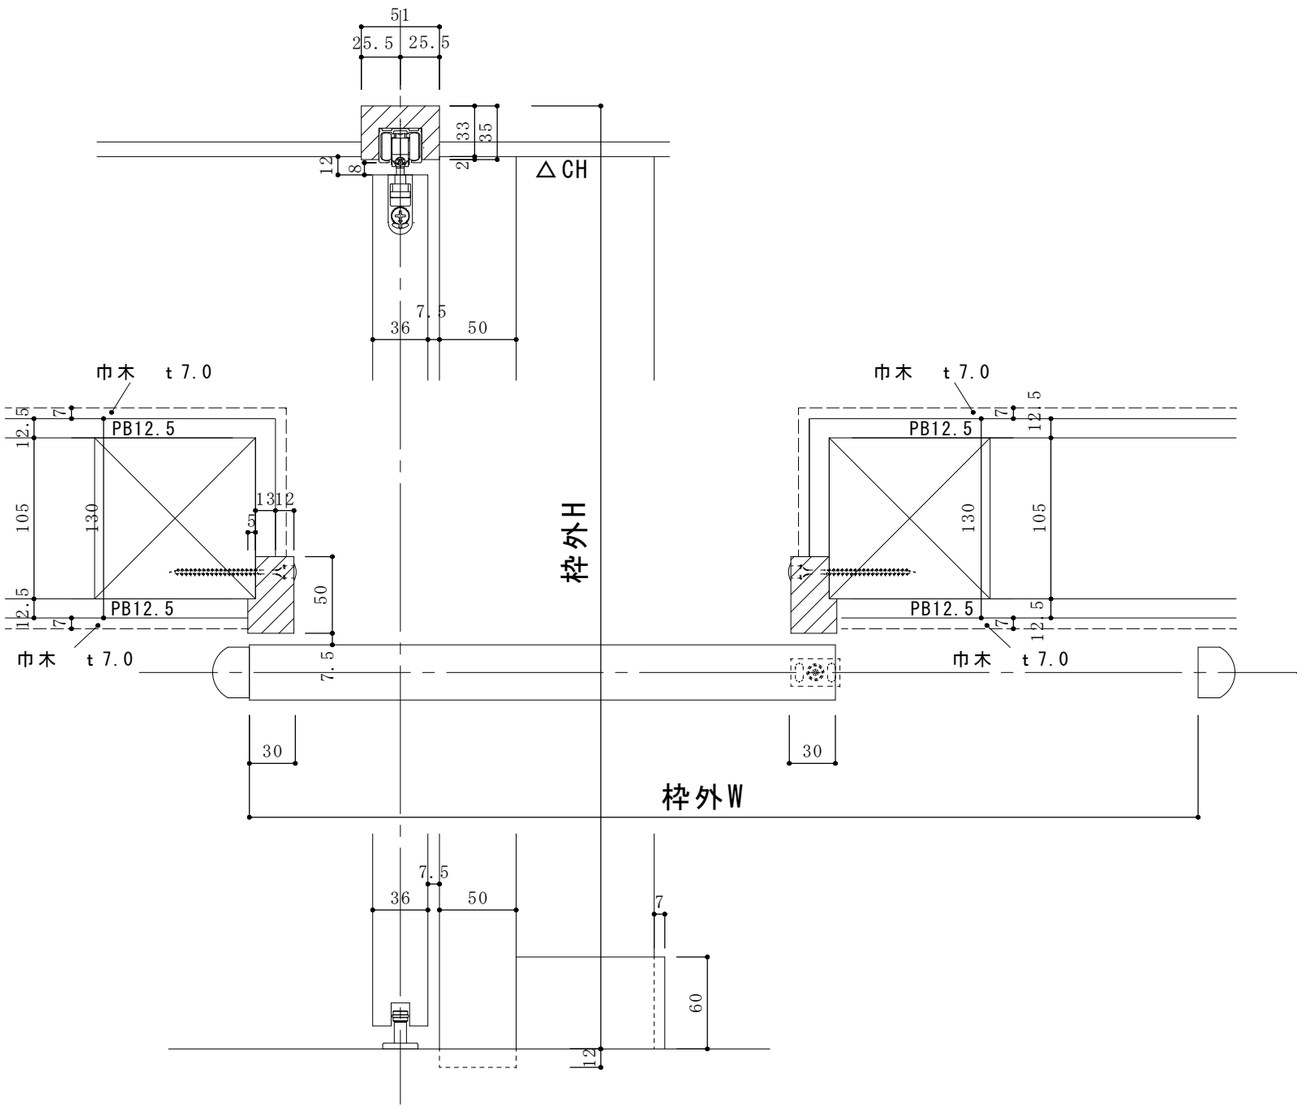

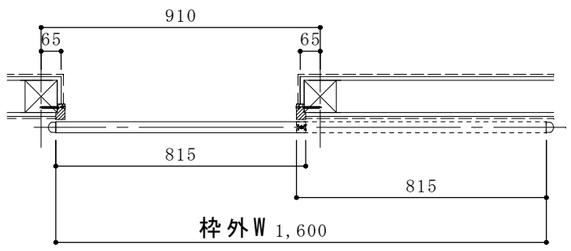

ラフィーノ（株）創北	2019/3/16 2019/4/15 2019/8/8			現場名 ＊	アウトセット片引きA H2500
			作図 Watanabe	図面名 ＊	縮尺 1/20,1/4

図面番号